



M 1: 500

1. Änderung des Bebauungsplanes "Neukirch Ost III" und die örtlichen Bauvorschriften hierzu




M 1: 1.000

Stand vor der 1. Änderung des Bebauungsplanes "Neukirch Ost III" und die örtlichen Bauvorschriften hierzu

Typschablonen für die planungsrechtlichen Festsetzungen (PF) und die örtlichen Bauvorschriften (ÖBV)

| Typ 1 | Typ 2 | Typ 3 | Typ 4 |
|-----------------------------|--|------------------------|------------------------|
| PF WH 7,50m FH 11,00m | PF GH 0,35 WH 7,00m FH 10,00m | PF GH 0,35 | PF GH 0,35 |
| ÖBV SO DN 20-30° | ÖBV SO DN 23-37° | ÖBV SO DN 23-37° | ÖBV SO DN 23-37° |

Zur näheren Erläuterung dieser und weiterer Festsetzungen - siehe Textteil

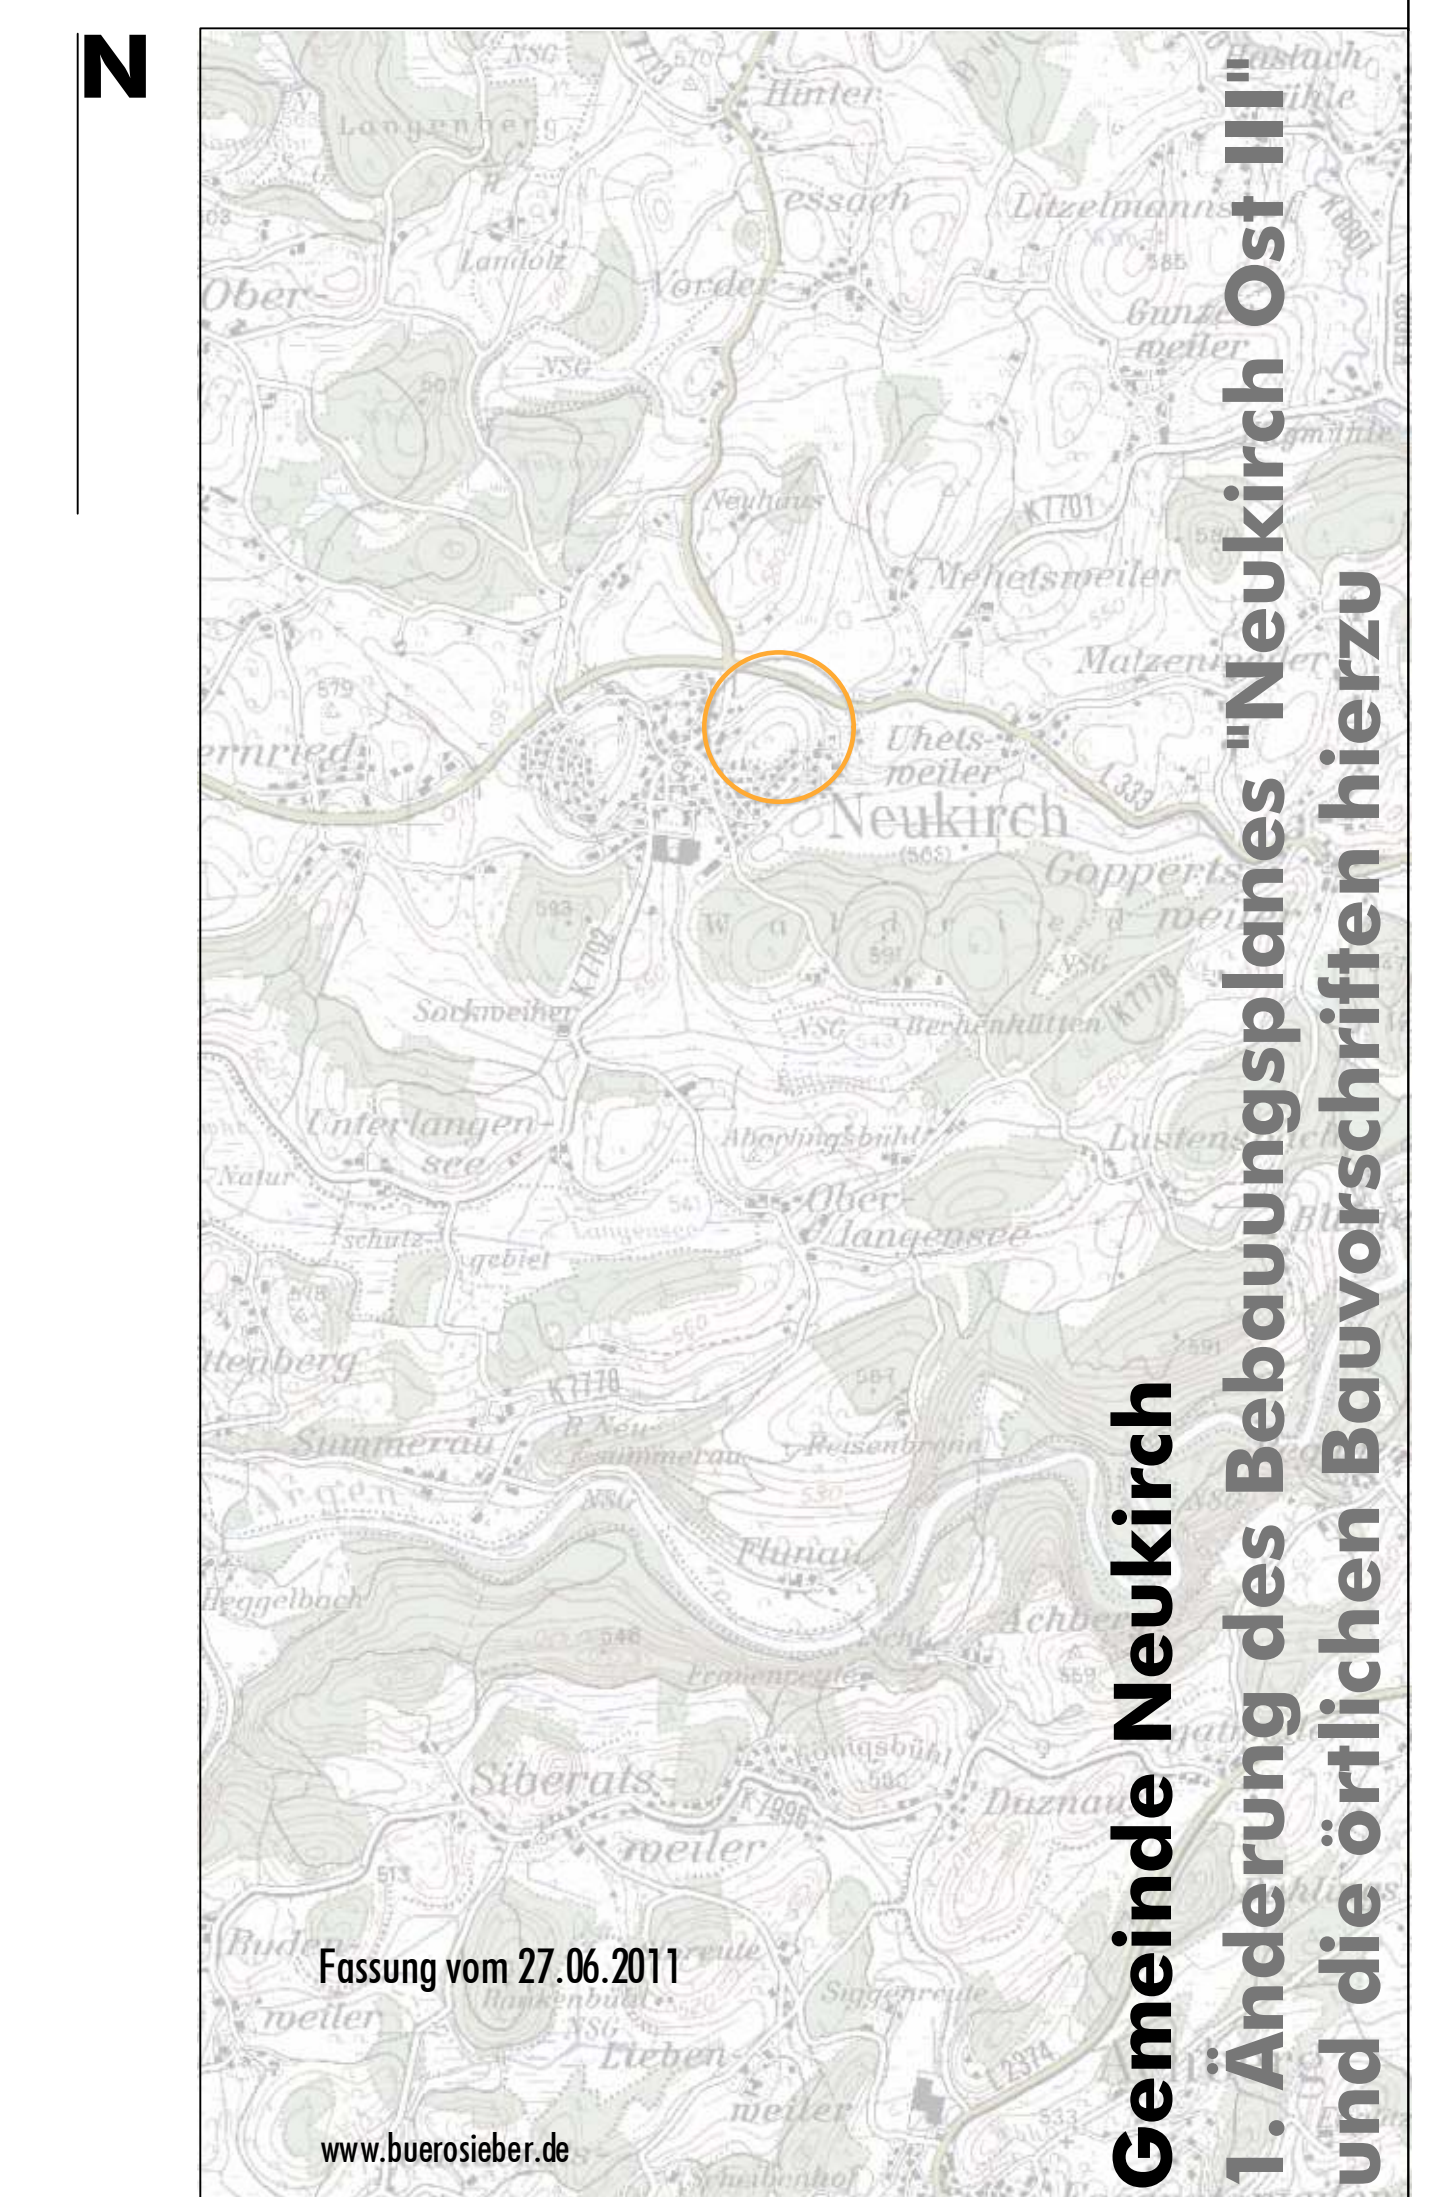

Gemeinde Neukirch

1. Änderung des Bebauungsplanes "Neukirch Ost III" und die örtlichen Bauvorschriften hierzu

Fassung vom 27.06.2011

www.buerosieber.de